ZAGOSPODAROWANIE SKWERU PRZY UL.MOSTOWEJ W TRZEBIATOWIE „TĘŻNIA"- PLAN SYTUACYJNY

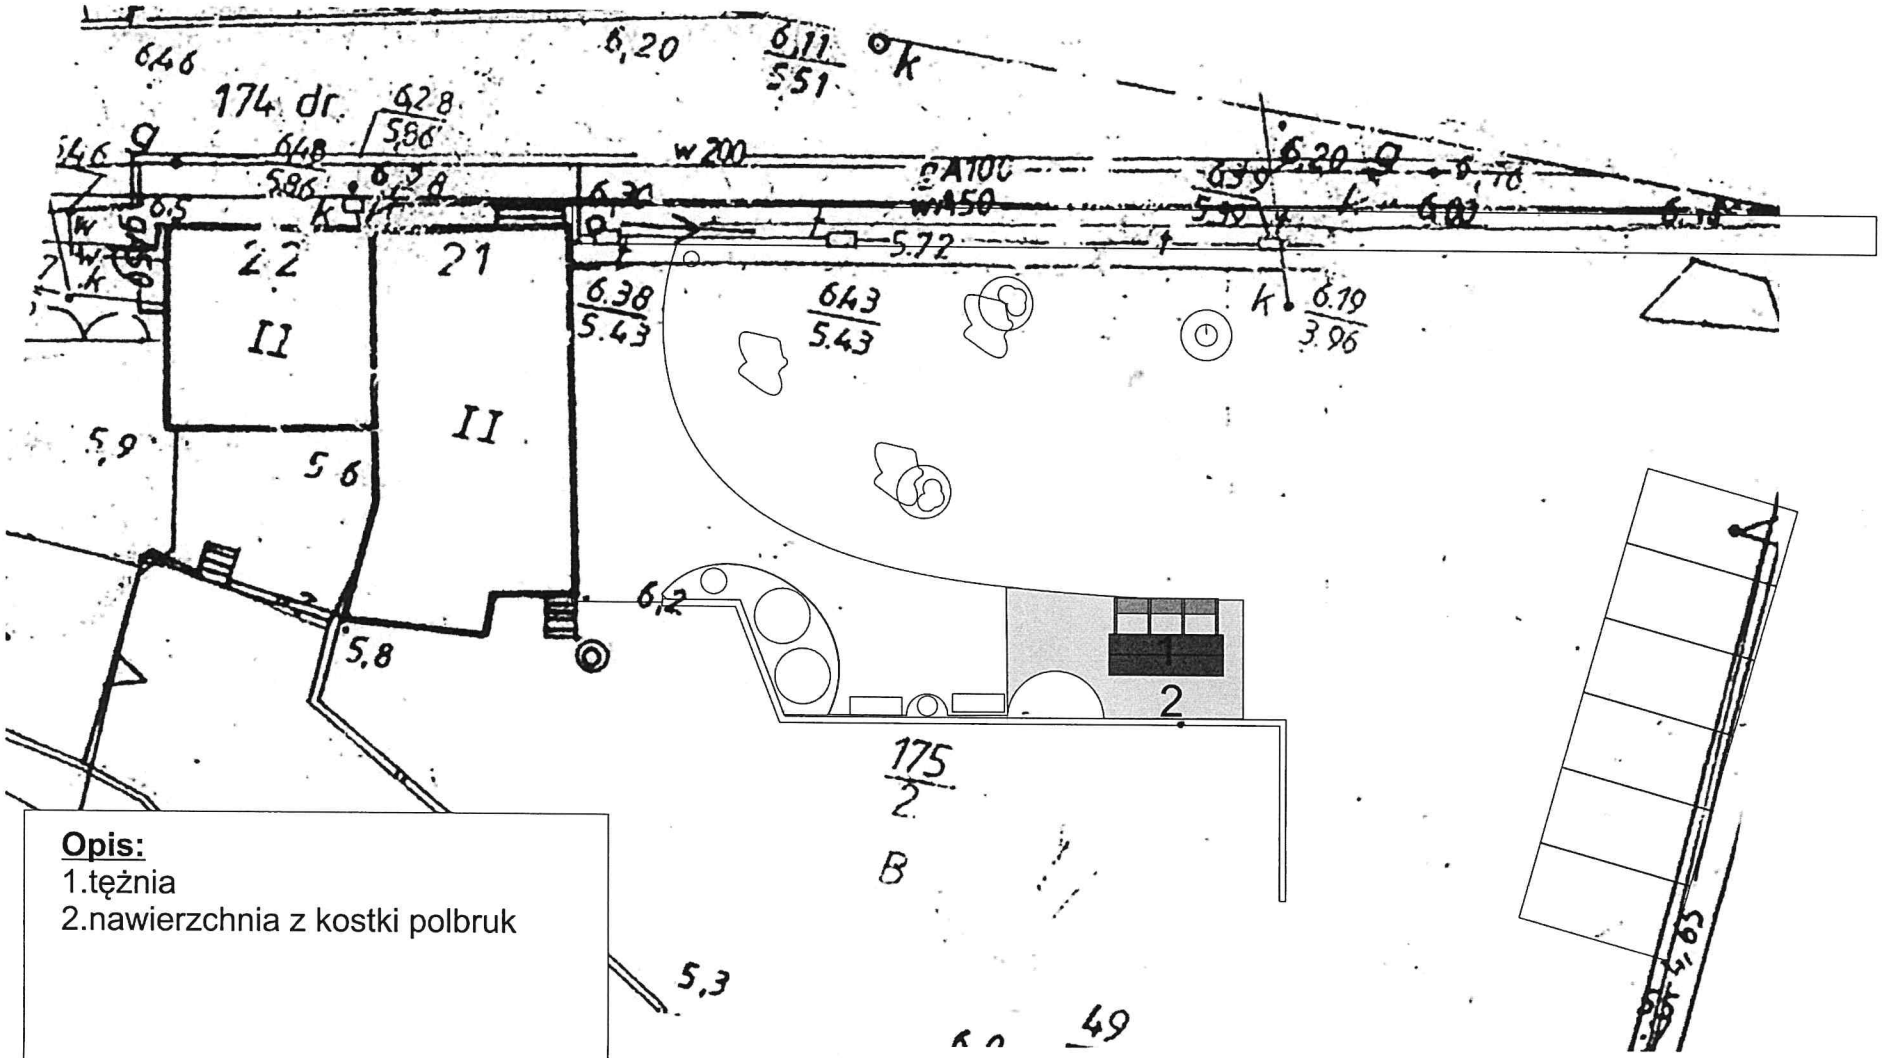

Opis:
1.tężnia
2.nawierzchnia z kostki polbruk

SKALA 1:200