


# LOKALIZACJA W TERENIE PROJEKTOWANEGO BOISKA W MIEJSCOWOŚCI WŁODARKA

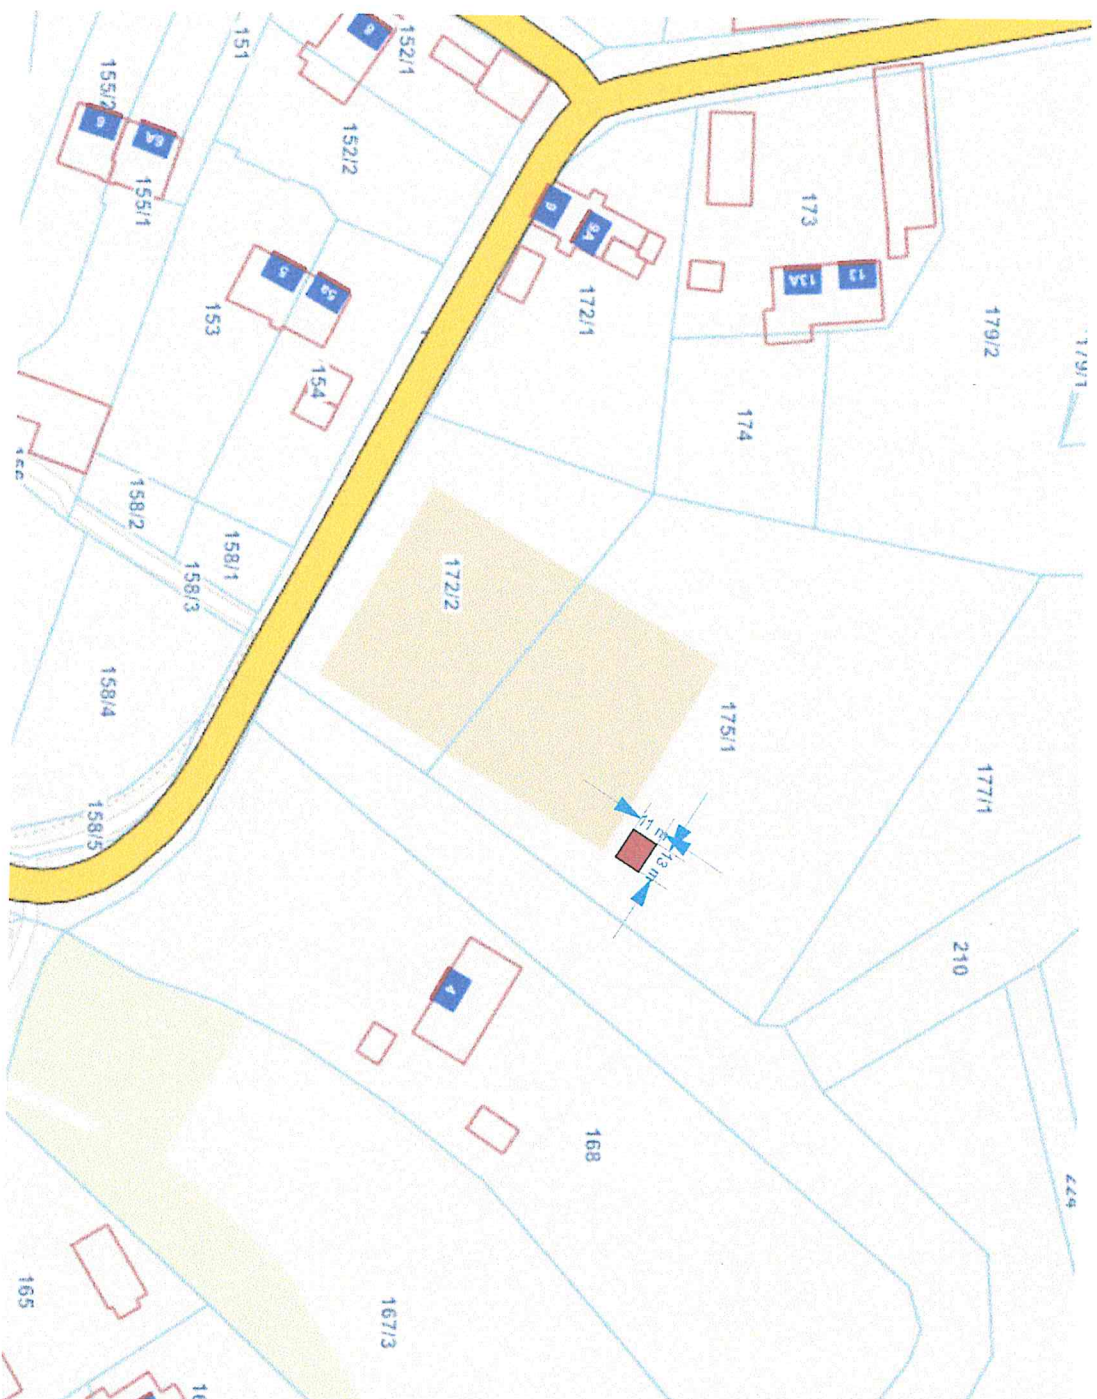


SKALA 1:300



# Trzebiatów - System Informacji Przestrzennej

skala 1 : 500

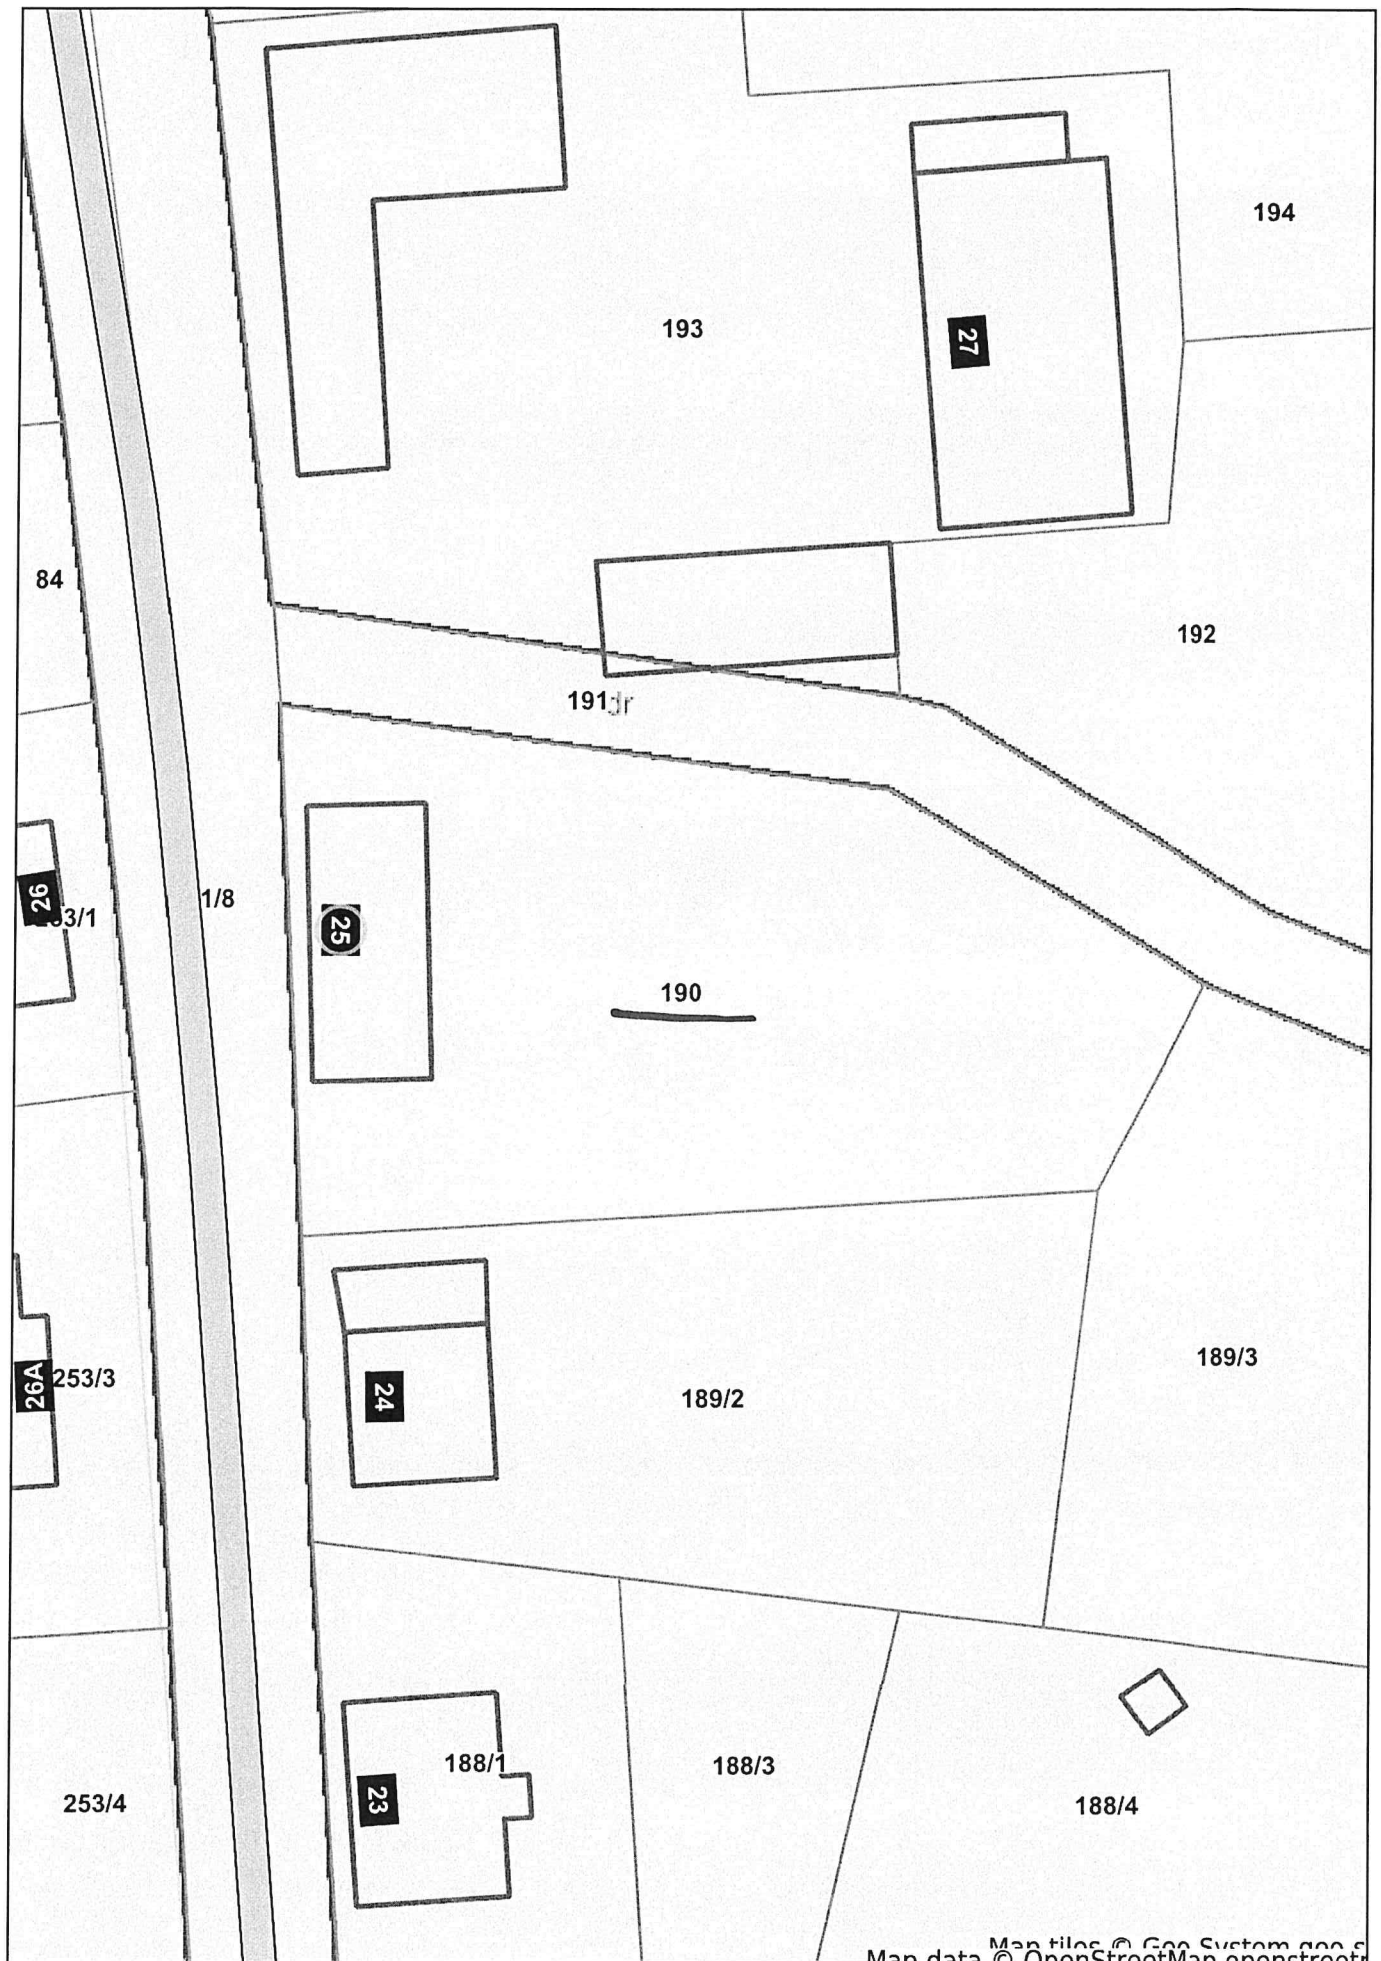

Map tiles © Geo System g00 s  
Map data © OpenStreetMap openstreetmap